


Dopravní opatření při akci : rekonstrukce sil. III/31911

uzavřený úsek

Detail :

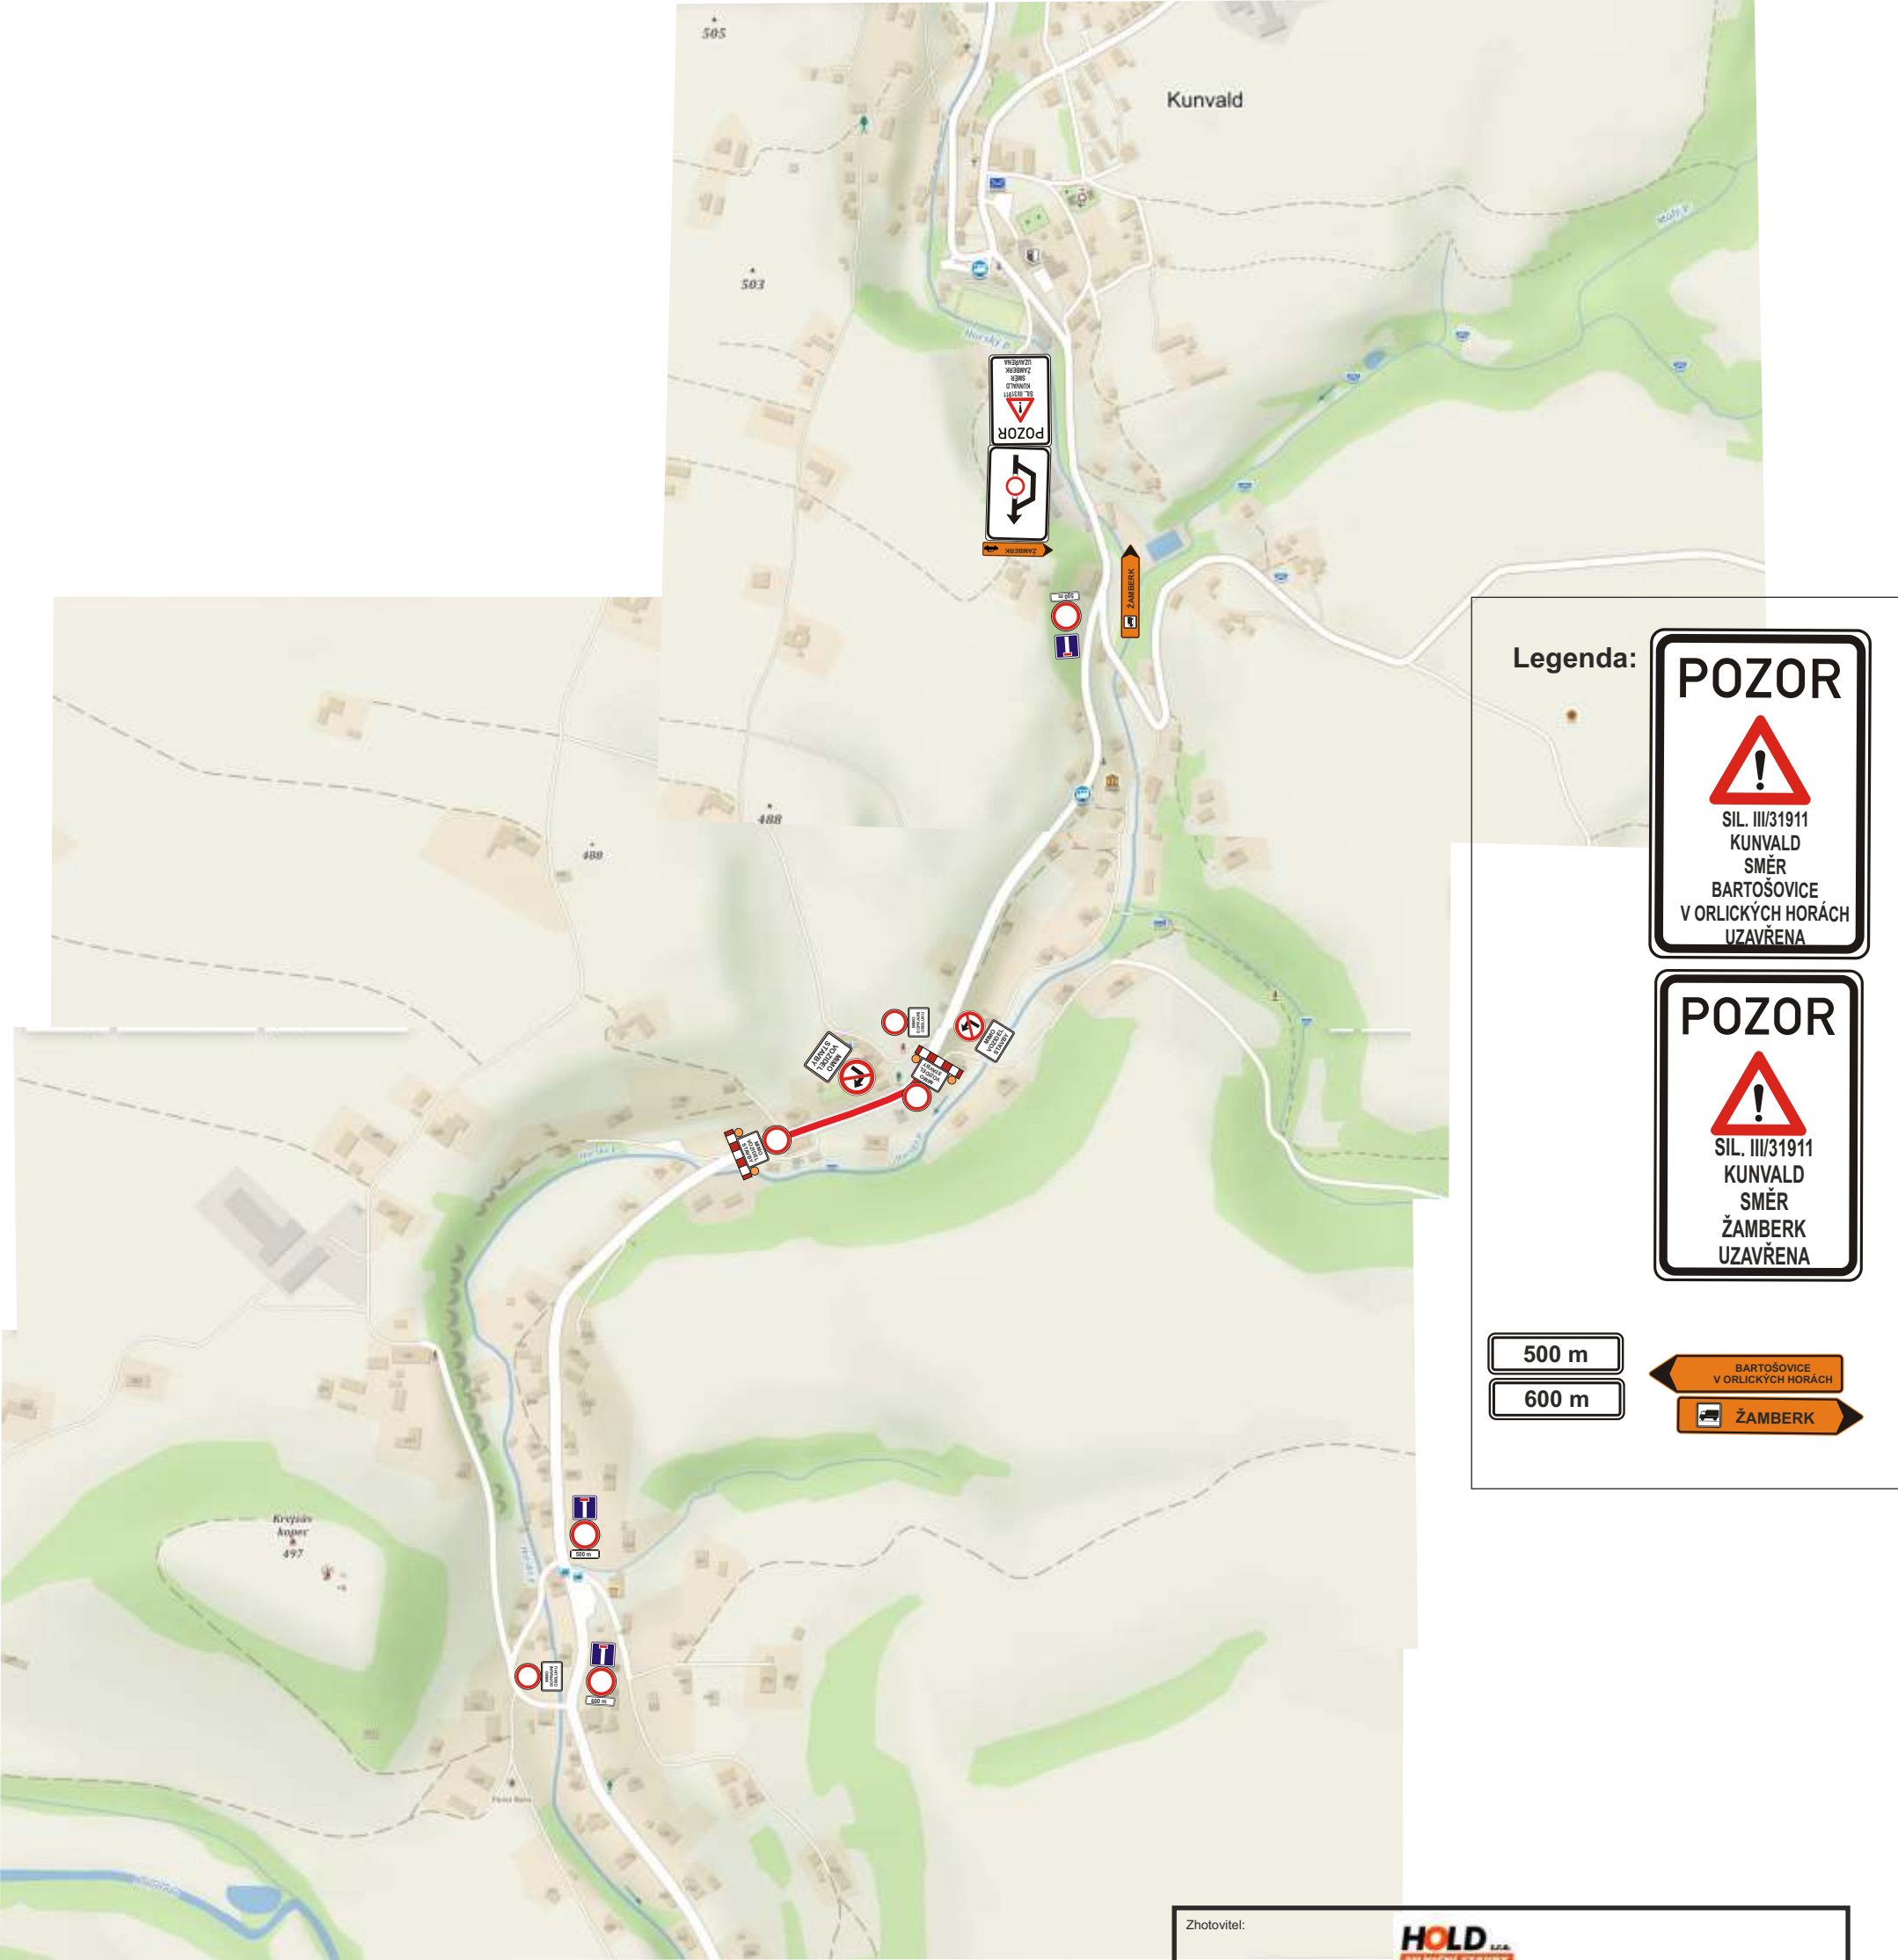


Stávající trvalé DZ, které neodpovídá objízdným trasám bude zakryto.

Zhotovitel:					
Kreslil:	PhDr. Denisa Pešková / tel.: 731 650 587 / e-mail: peskova@inkadz.cz				
Zodp. projektant:	PhDr. Denisa Pešková / tel.: 731 650 587 / e-mail: peskova@inkadz.cz				
Kontroloval:	Jan Pazdziora / tel.: 605 273 134 / e-mail: pazdziora@inkadz.cz				
Kraj: Pardubický	Okres: Ústí nad Orlicí	Obec: Kunvald			
Akce: rekonstrukce sil. III/31911 Kunvald DOPRAVNĚ INŽENÝRSKÁ OPATŘENÍ				 DOPRAVNÍ ZNAČENÍ - HRADEC KRÁLOVÉ s.r.o. Obrátit min. 250 503 02 Přelomice n.L. IČO: 274 78 966 DIČ: CZ27478866 tel.: 495 581 318 e-mail: info@inkadz.cz web: www.inka-znaceni.cz	
				DATUM	08.09.2020
				Č. ZAKÁZKY	20502
				STUPEŇ PD	DIO
				MĚŘÍTKO	-
FORMÁT	A3				

Dopravní opatření při akci : rekonstrukce sil. III/31911

ZMĚNA OBJÍZDNÉ TRASY

- uzavřený úsek
— objízdna osobní dopravy

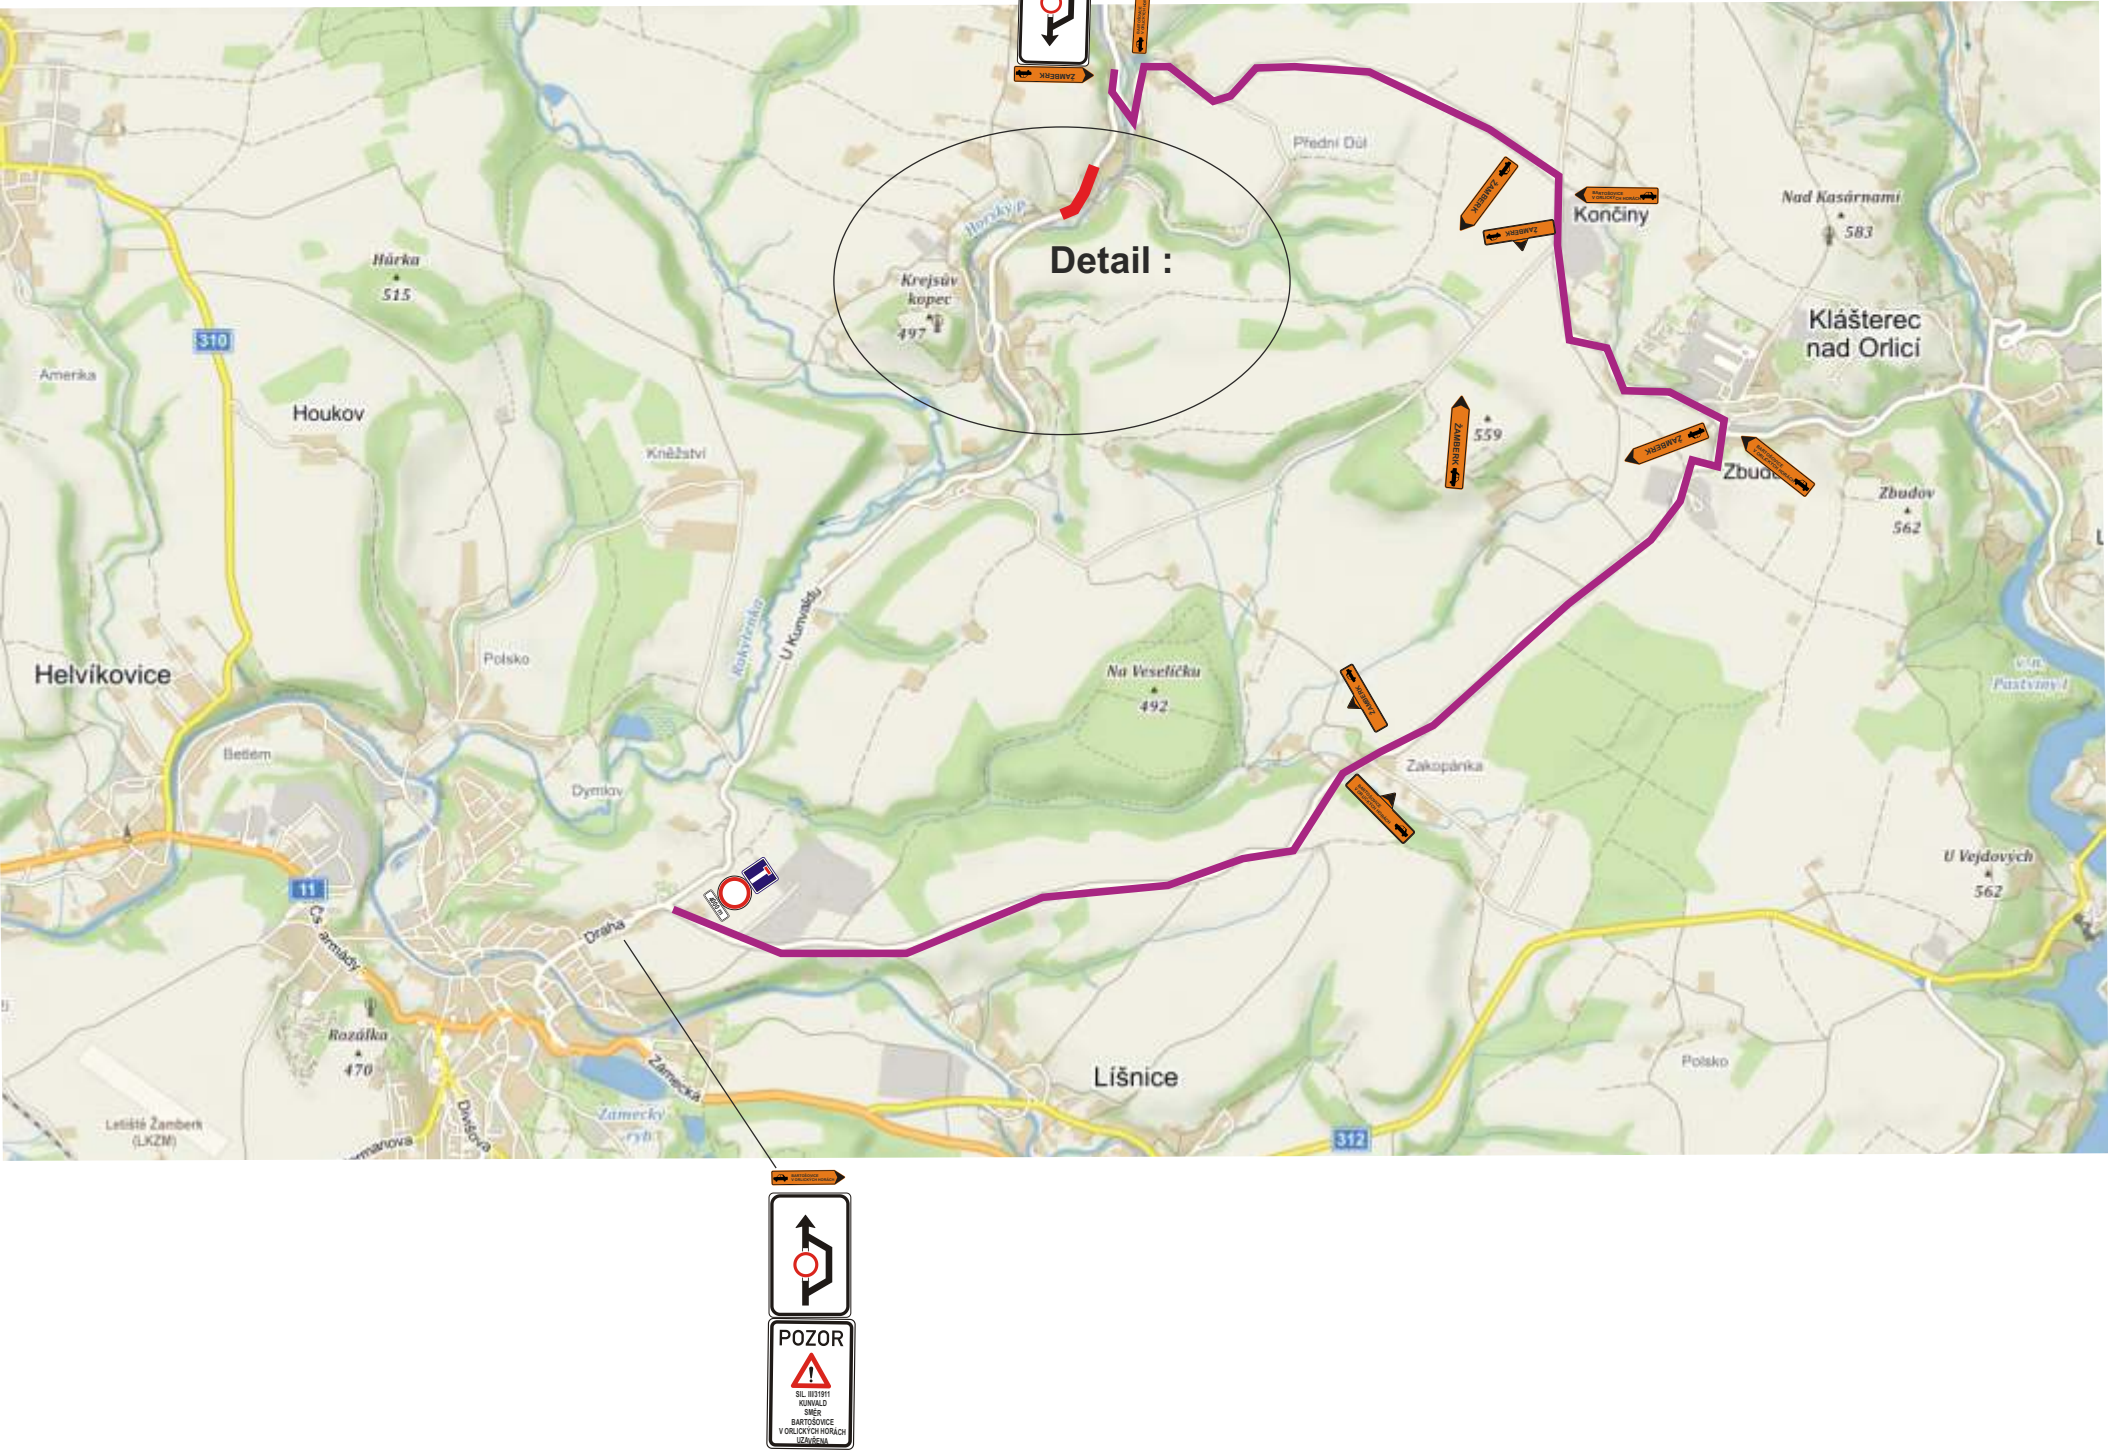

Zhotovitel:		HOLD s.r.o. Stavby inženýrské	
Kreslil:	PhDr. Denisa Pešková / tel.: 731 650 587 / e-mail: peskova@inkadz.cz	INKA DOPRAVNÍ ZNAČENÍ - HRADEC KRÁLOVÉ s.r.o. Obrácení min 258 503 02 Předměstí n.l. IČO: 274 78 866 DIČ: CZ27478866 tel.: 495 581 318 e-mail: info@inkadz.cz web: www.inka-znaceni.cz	
Zodp. projektant:	PhDr. Denisa Pešková / tel.: 731 650 587 / e-mail: peskova@inkadz.cz		
Kontroloval:	Jan Pazdziora / tel.: 605 273 134 / e-mail: pazdziora@inkadz.cz		
Kraj: Pardubický	Okres: Ústí nad Orlicí	Obec: Kunvald	
Akce:		rekonstrukce sil. III/31911 Kunvald DOPRAVNĚ INŽENÝRSKÁ OPATŘENÍ	
DATUM		08.09.2020	
Č.ZAKÁZKY		20502	
STUPEŇ PD		DIO	
MĚŘÍTKO		-	
FORMÁT		A3	