ÚZEMNÍ PLÁN KLÁŠTEREC NAD ORLICÍ
Koordinační výkres

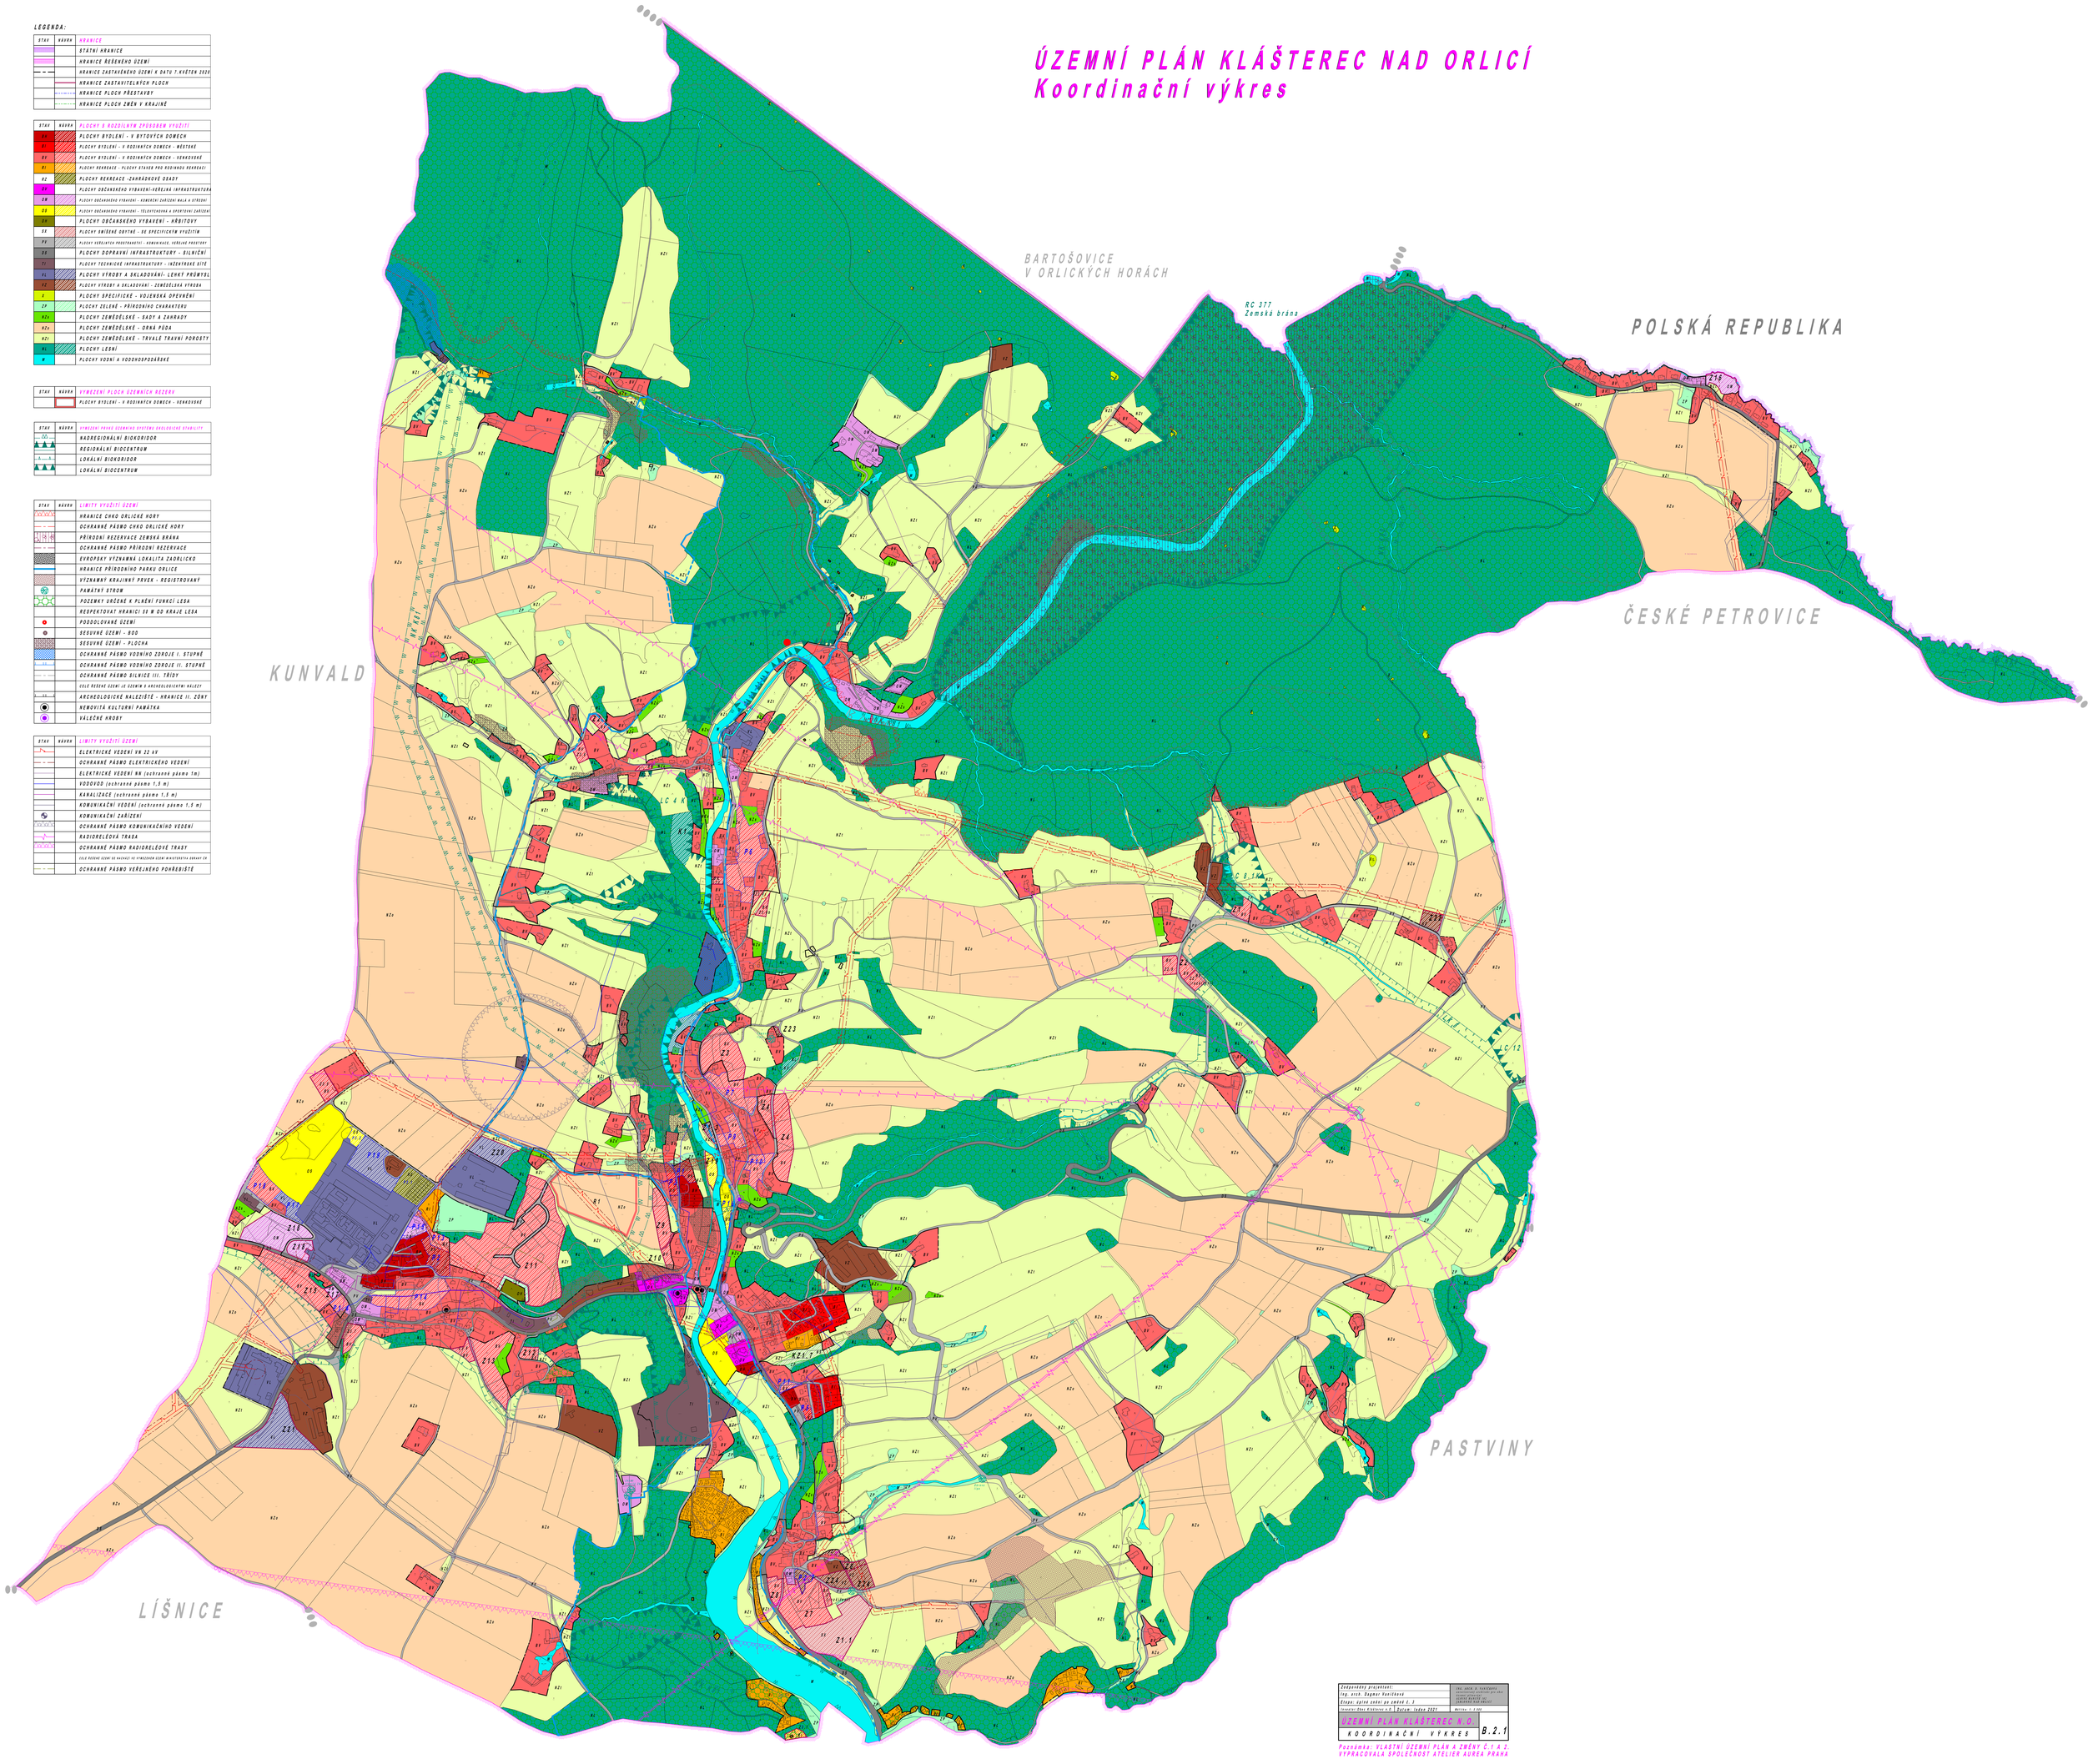

LEGENDA:

STAV	NÁVRH	HRANICE
		STÁTNÍ HRANICE
		HRANICE ŘEŠENÉHO ÚZEMÍ
		HRANICE ZASTAVĚNÉHO ÚZEMÍ K DATU 1.KVĚTEN 2020
		HRANICE ZASTAVITELNÝCH PLOCH
		HRANICE PLOCH PŘESTAVBY
		HRANICE PLOCH ZMĚN V KRAJINĚ

STAV	NÁVRH	PLOCHY S ROZDÍLNÝM ZPŮSOBEM VYUŽITÍ
BH		PLOCHY BYDLENÍ - V BYTOVÝCH DOMECH
BI		PLOCHY BYDLENÍ - V RODINNÝCH DOMECH - MĚSTSKÉ
BV		PLOCHY BYDLENÍ - V RODINNÝCH DOMECH - VENKOVSKÉ
RI		PLOCHY REKREACE - PLOCHY STAVEB PRO RODINNOU REKREACI
RZ		PLOCHY REKREACE -ZAHRÁDKOVÉ OSADY
OV		PLOCHY OBČANSKÉHO VYBAVENÍ-VEŘEJNÁ INFRASTRUKTURA
OM		PLOCHY OBČANSKÉHO VYBAVENÍ - KOMERČNÍ ZAŘÍZENÍ MALÁ A STŘEDN�Í
OS		PLOCHY OBČANSKÉHO VYBAVENÍ - TĚLOVÝCHOVNÁ A SPORTOVNÍ ZAŘÍZENÍ
OK		PLOCHY OBČANSKÉHO VYBAVENÍ - KŘBITOVY
SV		PLOCHY SMÍŠENÉ OBYTNÉ - SE SPECIFICKÝM VYUŽITÍM
PU		PLOCHY VEŘEJNÝCH PROSTRANSTVÍ - KOMUNIKACE, VEŘEJNÉ PROSTORY
DS		PLOCHY DOPRAVNÍ INFRASTRUKTURY - SILNIČNÍ
TI		PLOCHY TECHNICKÉ INFRASTRUKTURY - INŽENÝRSKÉ SÍTĚ
VL		PLOCHY VÝROBY A SKLADOVÁNÍ- LEHKÝ PRŮMYSL
VZ		PLOCHY VÝROBY A SKLADOVÁNÍ - ZEMĚDĚLSKÁ VÝROBA
V		PLOCHY SPECIFICKÉ - VOJENSKÁ OPEVNĚNÍ
ZP		PLOCHY ZELENĚ - PŘÍRODNÍHO CHARAKTERU
NZa		PLOCHY ZEMĚDĚLSKÉ - SADY A ZAHRADY
NZo		PLOCHY ZEMĚDĚLSKÉ - ORNÁ PŮDA
NZt		PLOCHY ZEMĚDĚLSKÉ - TRVALÉ TRAVNÍ POROSTY
NL		PLOCHY LESNÍ
W		PLOCHY VODNÍ A VODOHOSPODÁŘSKÉ

STAV	NÁVRH	VYMEZENÍ PLOCH ÚZEMNÍCH REZERV
		PLOCHY BYDLENÍ - V RODINNÝCH DOMECH - VENKOVSKÉ

STAV	NÁVRH	VYMEZENÍ PRVKŮ ÚZEMNÍHO SYSTÉMU EKOLOGICKÉ STABILITY
		NADREGIONÁLNÍ BIOKORIDOR
		REGIONÁLNÍ BIOCENTRUM
		LOKÁLNÍ BIOKORIDOR
		LOKÁLNÍ BIOCENTRUM

STAV	NÁVRH	LIMITY VYUŽITÍ ÚZEMÍ
		HRANICE CHKO ORLICKÉ HORY
		OCHRANNÉ PÁSMO CHKO ORLICKÉ HORY
		PŘÍRODNÍ REZERVACE ZEMSKÁ BRÁNA
		OCHRANNÉ PÁSMO PŘÍRODNÍ REZERVACE
		EVROPSKY VÝZNAMNÁ LOKALITA ZADRLICKO
		HRANICE PŘÍRODNÍHO PARKU ORLICE
		VÝZNAMNÝ KRAJINNÝ PRVEK - REGISTROVANÝ
		PAMÁTNÝ STROM
		POZEMKY URČENÉ K PLNĚNÍ FUNKCÍ LESA
		RESPEKTOVAT HRANICI 50 M OD KRAJE LESA
		PODDOLOVANÉ ÚZEMÍ
		SESUVNÉ ÚZEMÍ - BOD
		SESUVNÉ ÚZEMÍ - PLOCHA
		OCHRANNÉ PÁSMO VODNÍHO ZDROJE I. STUPNĚ
		OCHRANNÉ PÁSMO VODNÍHO ZDROJE II. STUPNĚ
		OCHRANNÉ PÁSMO SILNICE III. TŘÍDY
		CELÉ ŘEŠENÉ ÚZEMÍ JE ÚZEMÍM S ARCHEOLOGICKÝMI NÁLEZY
		ARCHEOLOGICKÉ NALEZIŠTĚ - HRANICE II. ZÓNY
		NEMOVITÁ KULTURNÍ PAMÁTKA
		VÁLEČNÉ HROBY

STAV	NÁVRH	LIMITY VYUŽITÍ ÚZEMÍ
		ELEKTRICKÉ VEDENÍ VN 22 kV
		OCHRANNÉ PÁSMO ELEKTRICKÉHO VEDENÍ
		ELEKTRICKÉ VEDENÍ NN (ochranné pásmo 1m)
		VODOVOD (ochranné pásmo 1,5 m)
		KANALIZACE (ochranné pásmo 1,5 m)
		KOMUNIKAČNÍ VEDENÍ (ochranné pásmo 1,5 m)
		KOMUNIKAČNÍ ZAŘÍZENÍ
		OCHRANNÉ PÁSMO KOMUNIKAČNÍHO VEDENÍ
		RADIORELÉOVÁ TRASA
		OCHRANNÉ PÁSMO RADIORELÉOVÉ TRASY
		CELÉ ŘEŠENÉ ÚZEMÍ SE NACHÁZÍ VE VYMEZENÉM ÚZEMÍ MINISTERSTVA OBRANY ČR
		OCHRANNÉ PÁSMO VEŘEJNÉHO POHŘEBIŠTĚ

Zodpovědný projektant: Ing. arch. Dagmar Havlíková	ČKAI 00246 Autorizovaný architekt pro obor: Pozemní stavby, Vnitřní vodovody a kanalizace, Vytápění
Etapa: úplné znění po změně č. 1	
Investor: Obec Klášterec n.O. Bytom: leden 2021	Měřítko: 1 : 5 000
ÚZEMNÍ PLÁN KLÁŠTEREC N.O.	
KOORDINAČNÍ VÝKRES	B.2.1

Poznámka: VLASTNÍ ÚZEMNÍ PLÁN A ZMĚNY Č.1 A 2. VYPRACOVALA SPOLEČNOST ATELIER AUREA PRAHA